


Ergänzung des fortgeltenden
Flächennutzungsplanes der Stadt Treuenbrietzen
für die Ortsteile Lühnsdorf, Niebel und Niebelhorst,
Bardenitz, Rietz, Dietersdorf, Feldheim, Marzahna
und Lobbese

Plan 1 : Landschaftsschutzgebiet Nuthetal - Beelitzer Sander

Maßstab 1 : 50.000

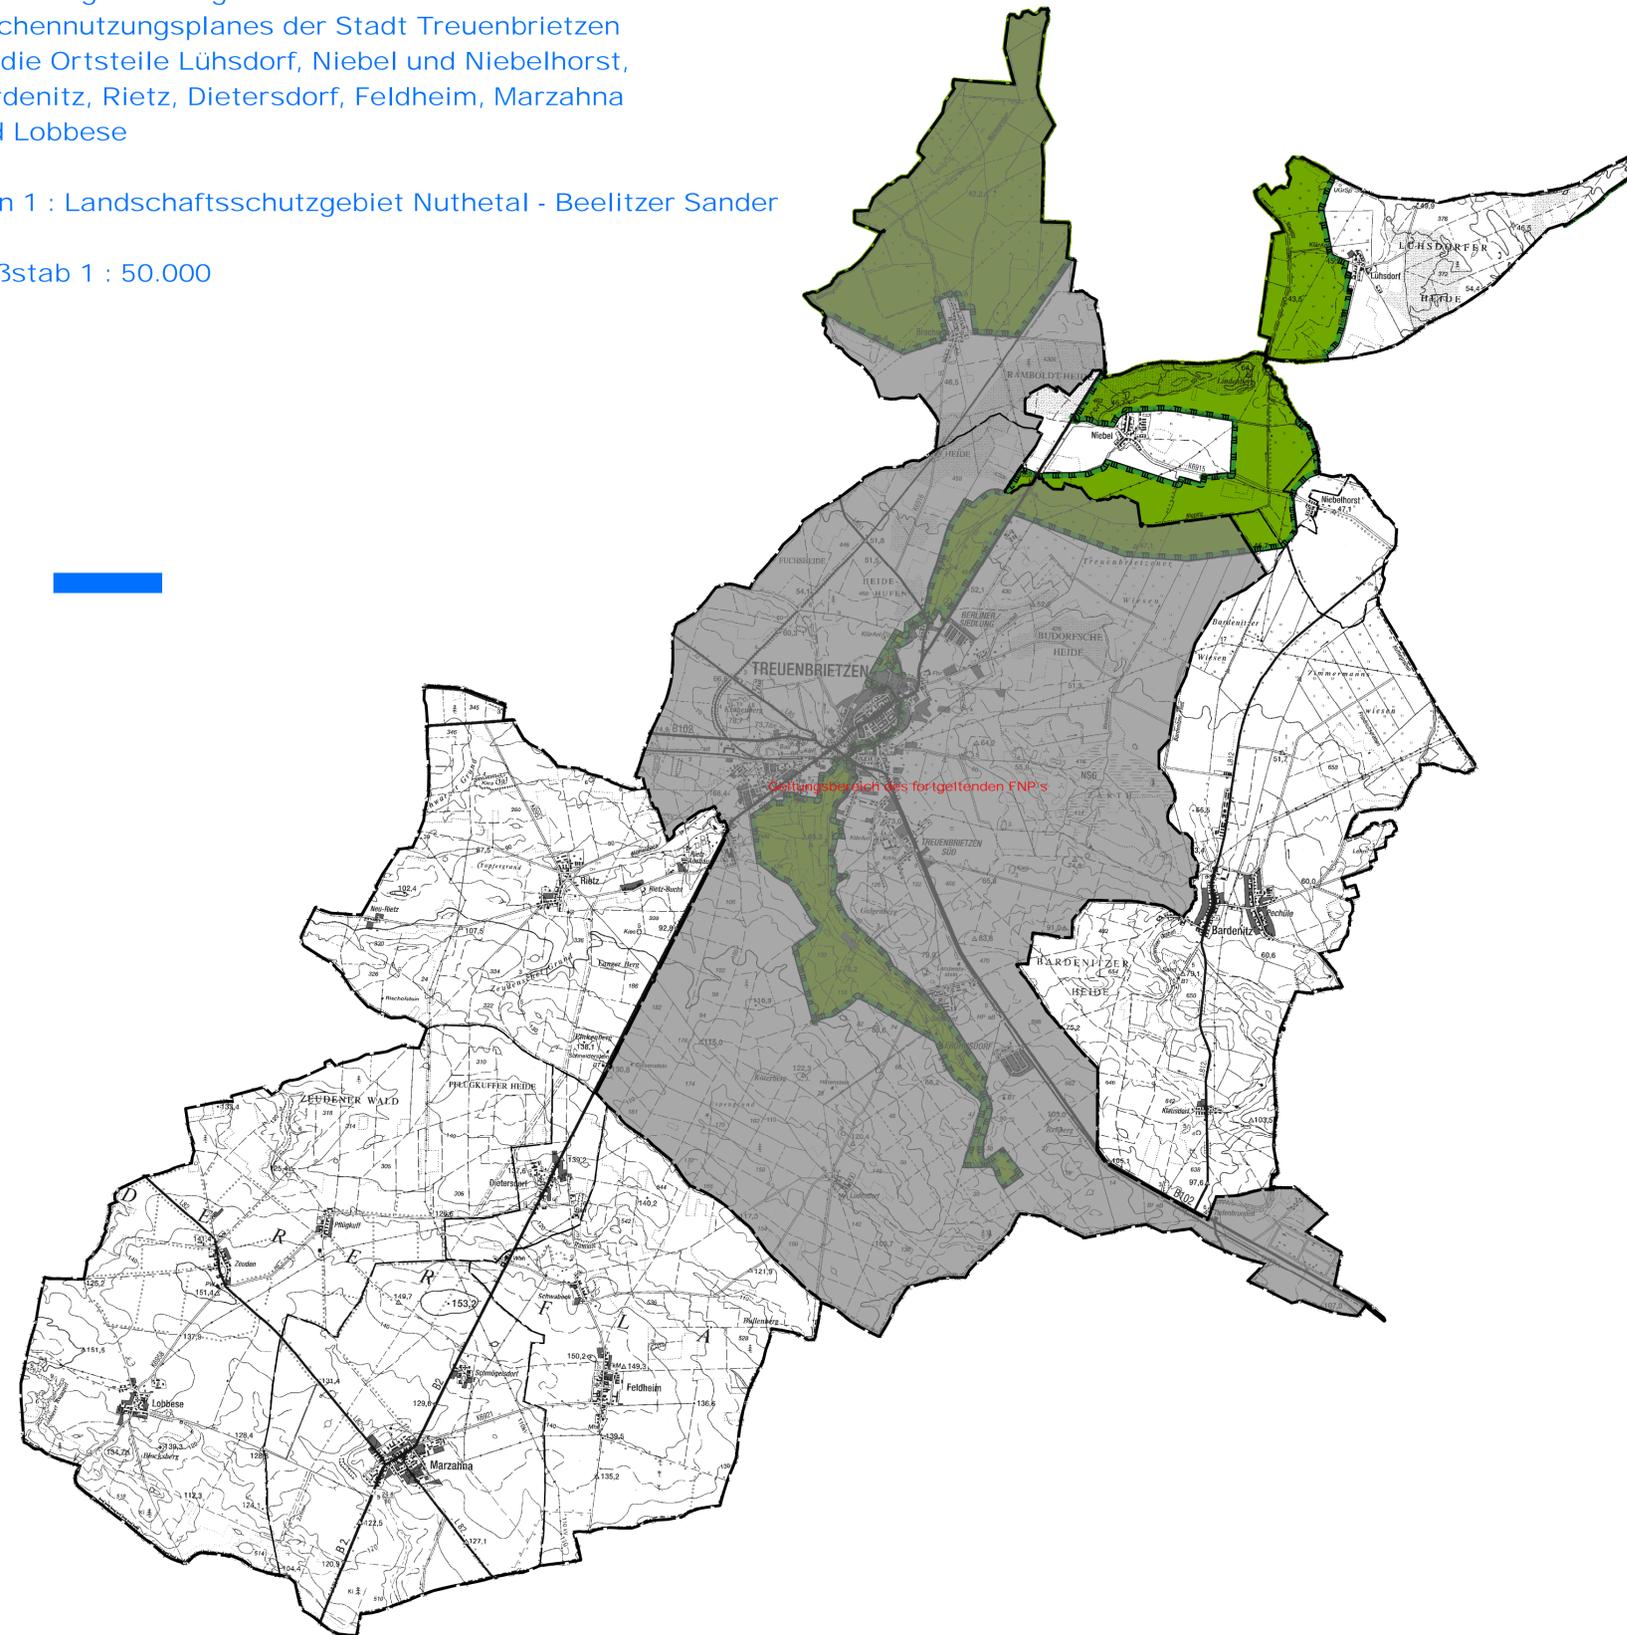

Legende

- Geltungsbereichsgrenze des ergänzenden FNP's
- Ortsteilgrenze
- Geltungsbereich des fortgeltenden FNP's

Landschaftsschutzgebiet

- Nuthetal - Beelitzer Sander

Quelle:
Landesumweltamt Brandenburg: Schutzgebiete

Kartengrundlage:
LGB Brandenburg: digitale topographische Karte 1 : 50.000

Ergänzung des fortgeltenden Flächennutzungsplanes der Stadt Treuenbrietzen für die Ortsteile Lühnsdorf, Niebel und Niebelhorst, Bardenitz, Rietz, Dietersdorf, Feldheim, Marzahna und Lobbese	
Plan 1 - Landschaftsschutzgebiet Nuthetal - Beelitzer Sander	Entwurf März 2006
0 500 1.000 2.000 3.000 4.000 Meter	Maßstab 1 : 50.000
Stadt Treuenbrietzen Großstr. 105, 14929 Treuenbrietzen	
Bearbeitet: Ernicke & Partner - Architekten und Ingenieure Belziger Str. 25, 14929 Treuenbrietzen Tel. 033748 70013, Fax 033748 70014, email ernicke.partner@t-online.de	Plan-Nr. - 1 -